＜凡例＞　立面図１・２に適用

①	庇	ｱﾙﾐ既製品　出寸法810（通り芯より900）
②	幕板ﾊﾟﾈﾙ	ｱﾙﾐPL加工t=2.0　ｱｸﾘﾙ焼付塗装
③	庇＋袖壁ﾊﾟﾈﾙ	ｶﾗｰｶﾞﾙﾊﾞﾘｳﾑ鋼板t=1.2加工
④	庇	ｶﾗｰｶﾞﾙﾊﾞﾘｳﾑ鋼板t=1.2加工
⑤	庇	鉄骨下地　既製ｱﾙﾐ接着ﾊﾆｶﾑﾊﾟﾈﾙ庇t=50　部分詳細参照
⑥	化粧鉄骨	溝形鋼 [-250*90 ﾒﾀﾘｯｸﾌｯｿ塗装
⑦	袖壁ﾊﾟﾈﾙ	ｶﾗｰｶﾞﾙﾊﾞﾘｳﾑ鋼板t=1.2加工

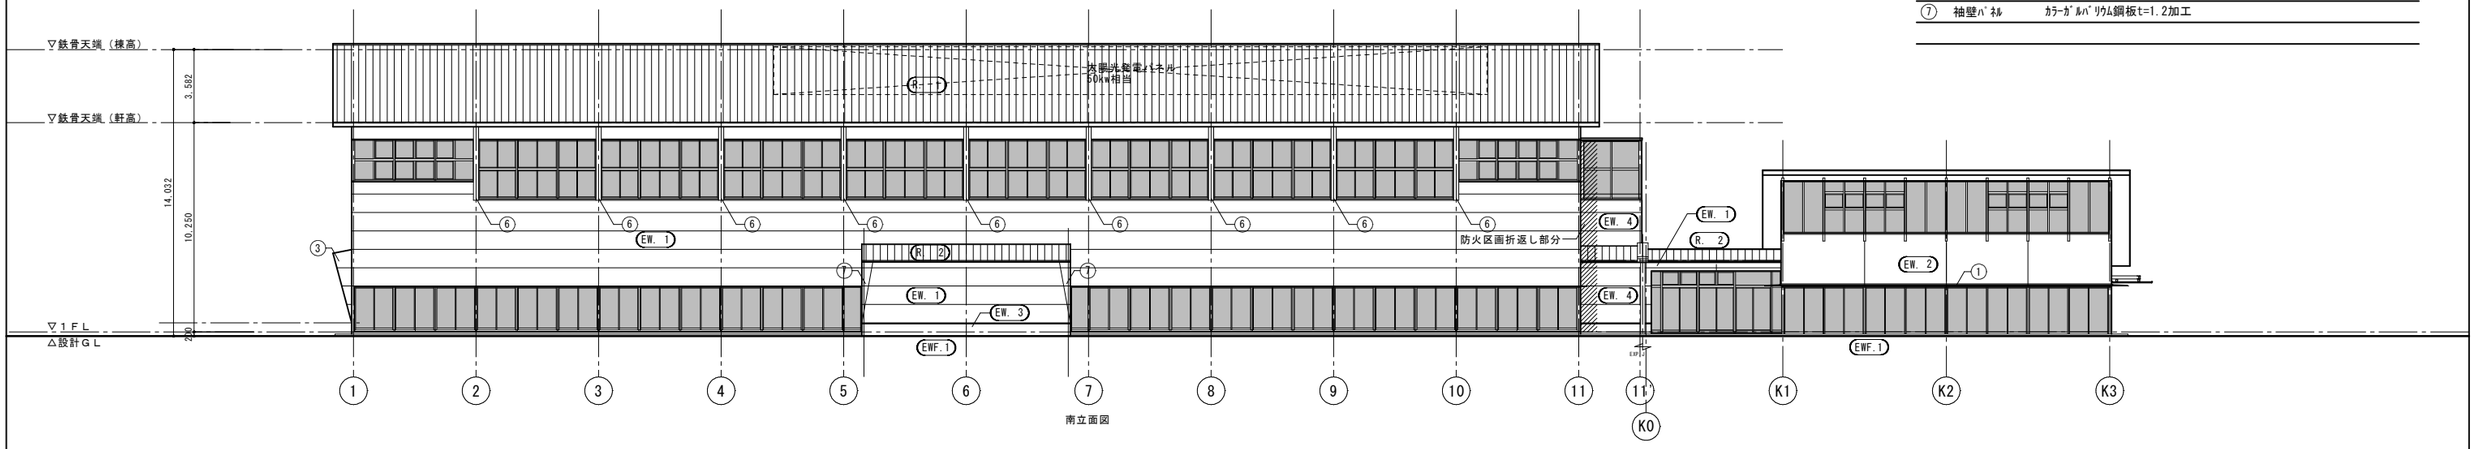

南立面図

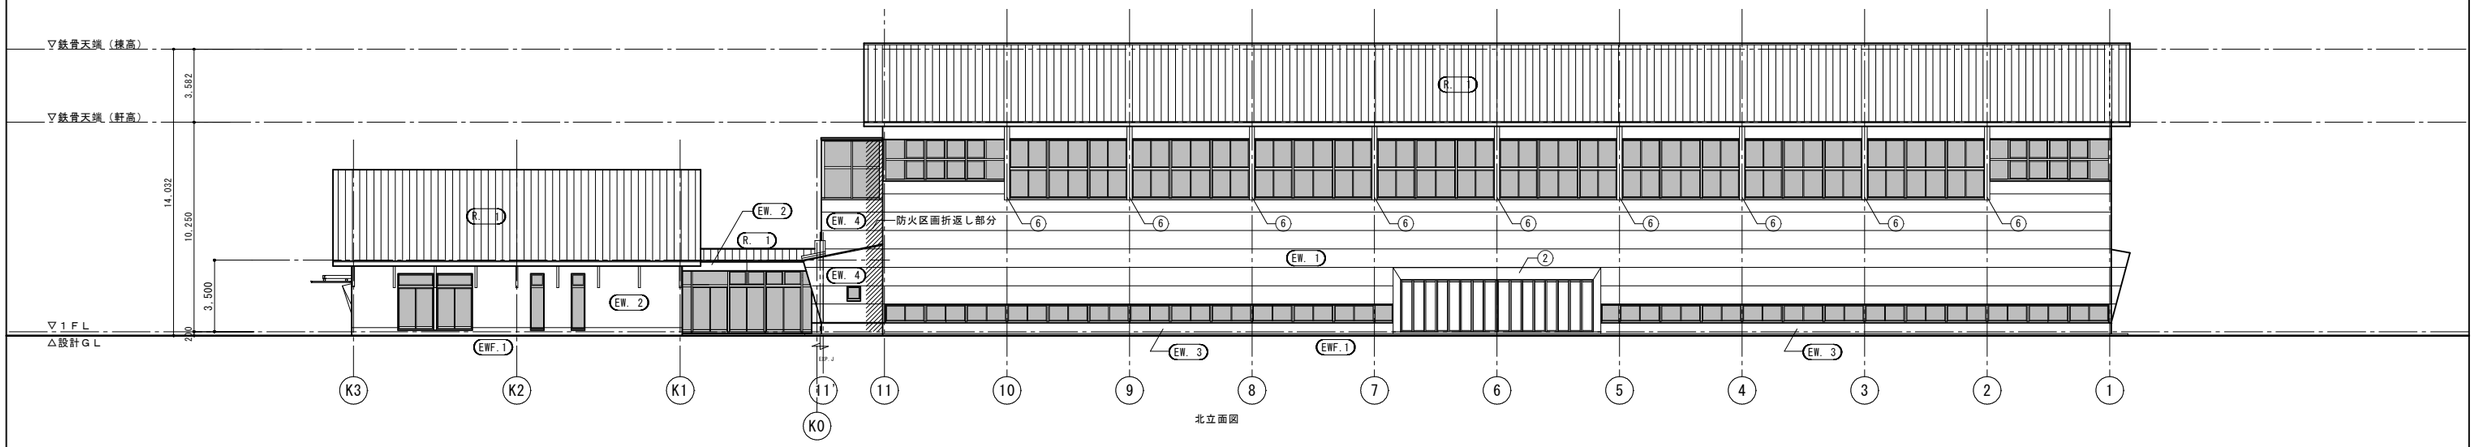

北立面図

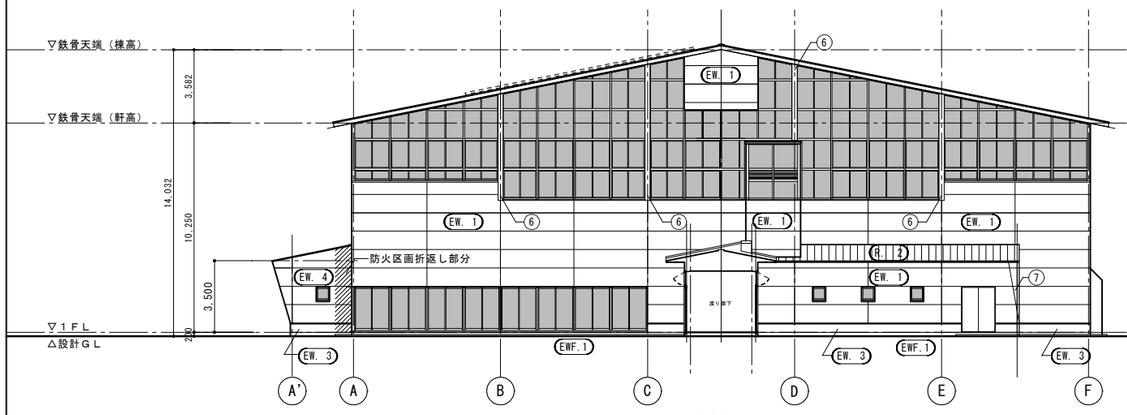

東立面図

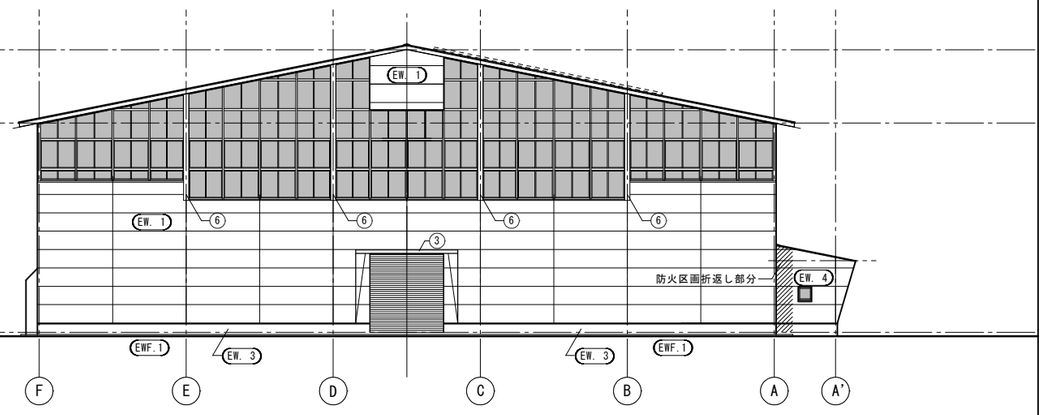

西立面図

KINYA MATSUMOTO architect & associates
株式会社 松本金彌建築計画事務所
一級建築士事務所登録第２１５０号
一級建築士登録第178163号　松本金弥
高崎市和田多中町１０番２２号
TEL 027-327-3803　FAX 027-327-3616

総括設計者	担当建築士	工事名	コードナンバー・日付 code no.& date	異数 drawing no.
一級建築士登録　178163号 松本　金弥	一級建築士登録　178163号 松本　金弥	(仮称)横壁地域振興施設整備事業(小倉地区) 屋内運動場ほか新築工事		Ａ－１５
		図面名 drawing title 立面図１	縮尺 scale A1版 1:150 A3版 1:300	