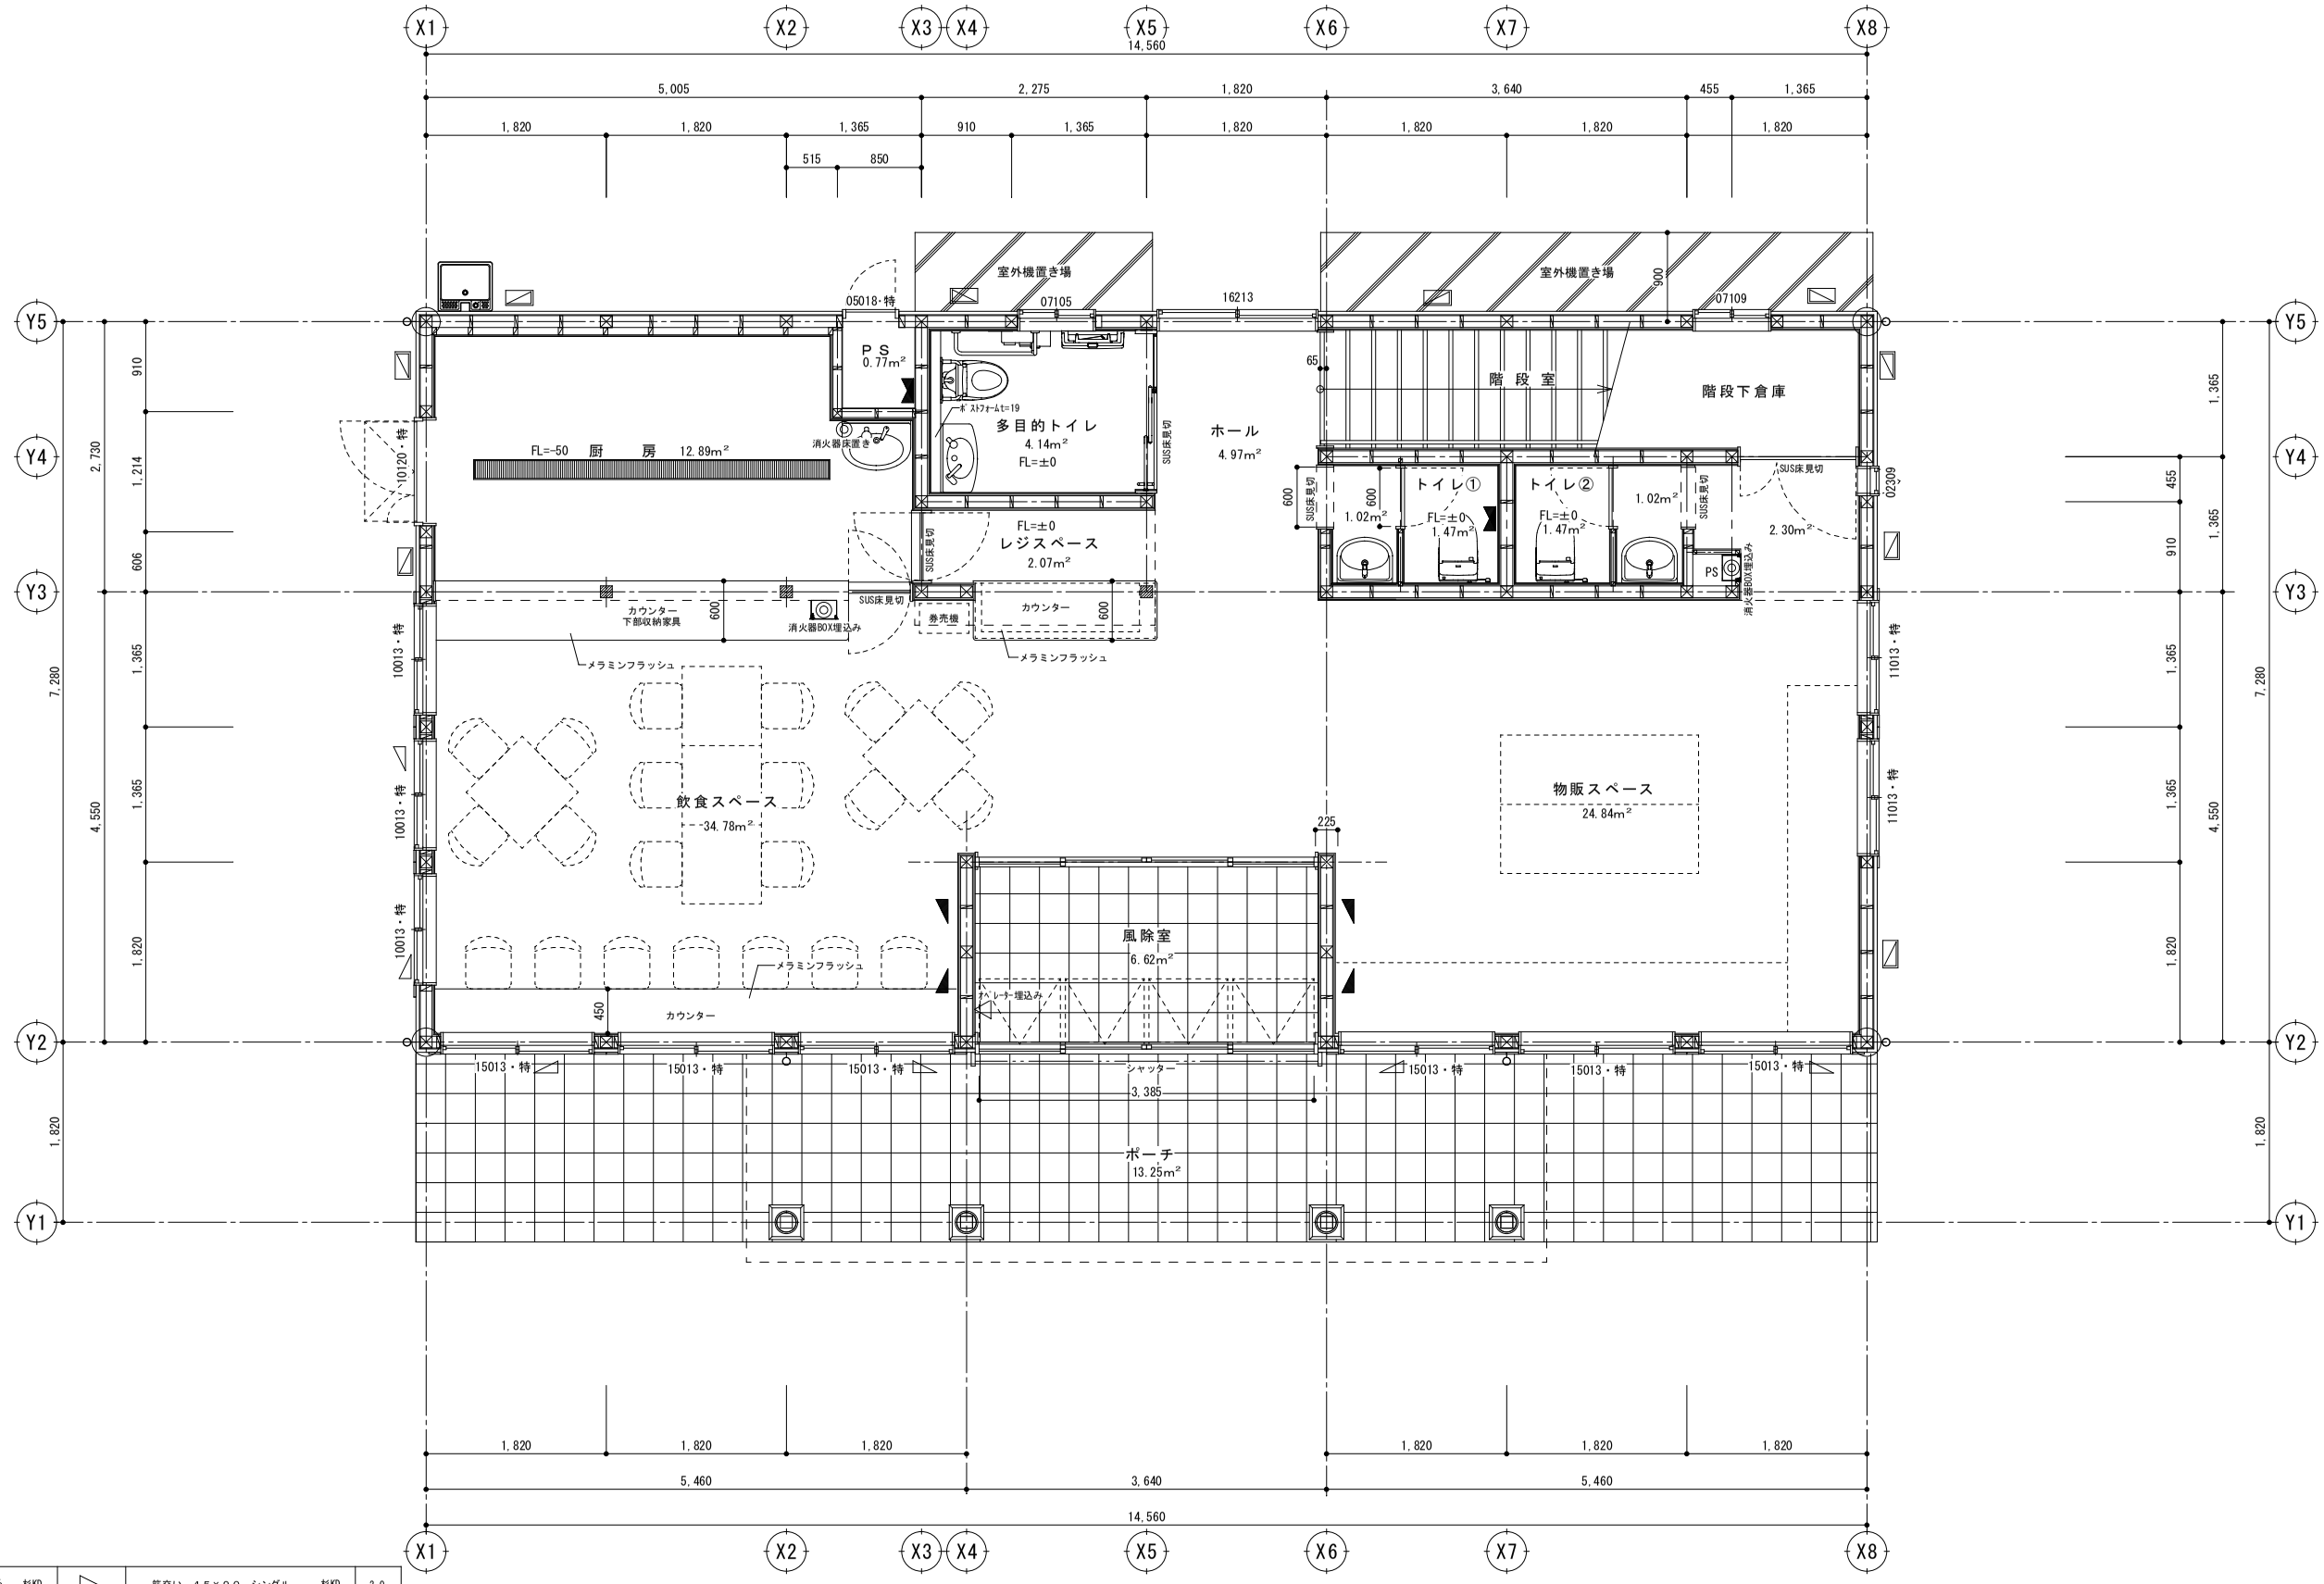

⊠	柱　特記なき柱は120×120とする　杉KD	◺	筋交い　４５×９０　シングル　杉KD	2.0
⊗	通し柱　120×120　檜KD	◣	筋交い　９０×９０　シングル　杉KD	3.0
▯	間柱　30×120　杉KD	◤	筋交い　９０×９０　タスキ掛け　杉KD	5.0
		◹	筋交い　４５×９０　シングル　構造用合板t=9	2+2.5

※取付け金物は告示1460号に適合する仕様とする

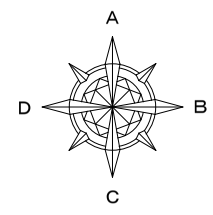

＜展開方向＞

工事名	図面名	縮尺	設計年月日	訂正年月日	検図	設計	製図	管理建築士	設計担当者一級建築士登録　第275507号　小 柏 貴 之	群馬県知事登録６７４号 株式会社　神　山　設　計 群馬県前橋市城東町四丁目２番１８号	図面番号
平成２６年度　ＪＲ長野原草津口駅周辺整備工事	１階平面図	1／50						一級建築士小 柏 貴 之登録番号第275507号			Ａ－０４