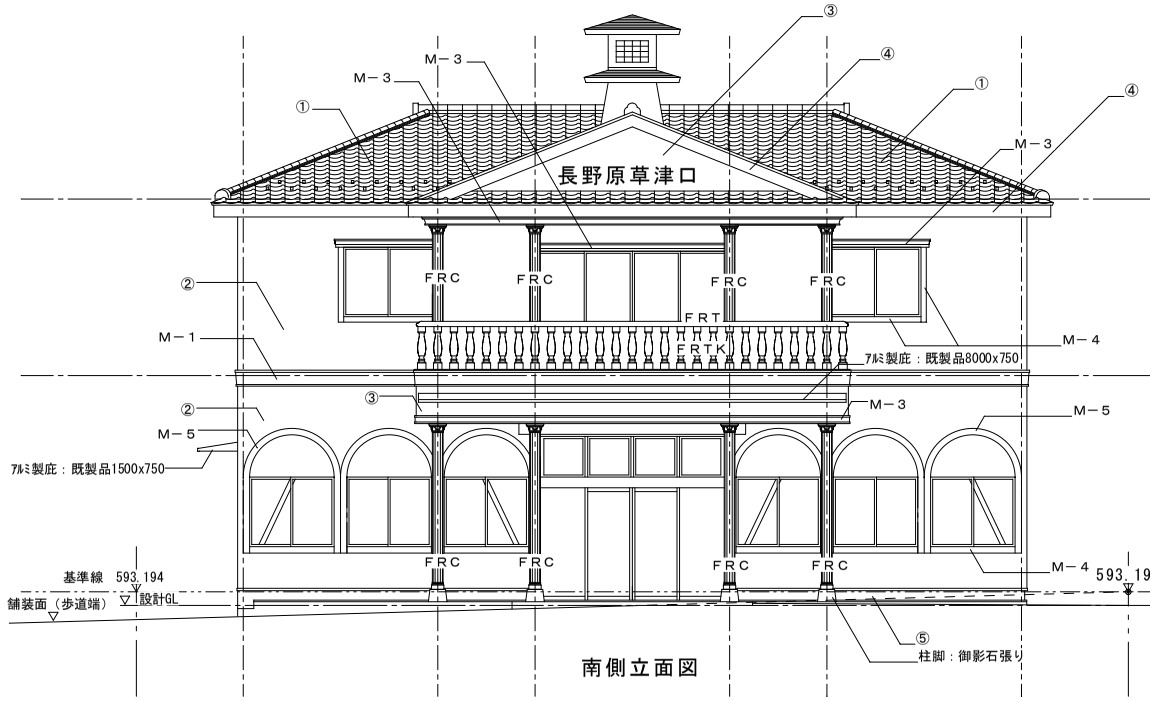

南側立面図

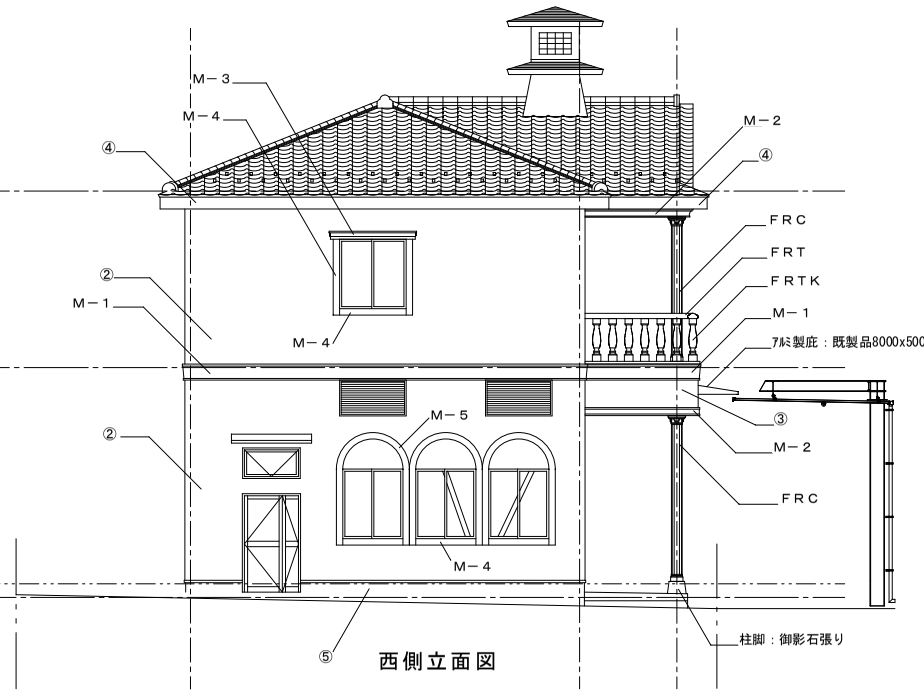

西側立面図

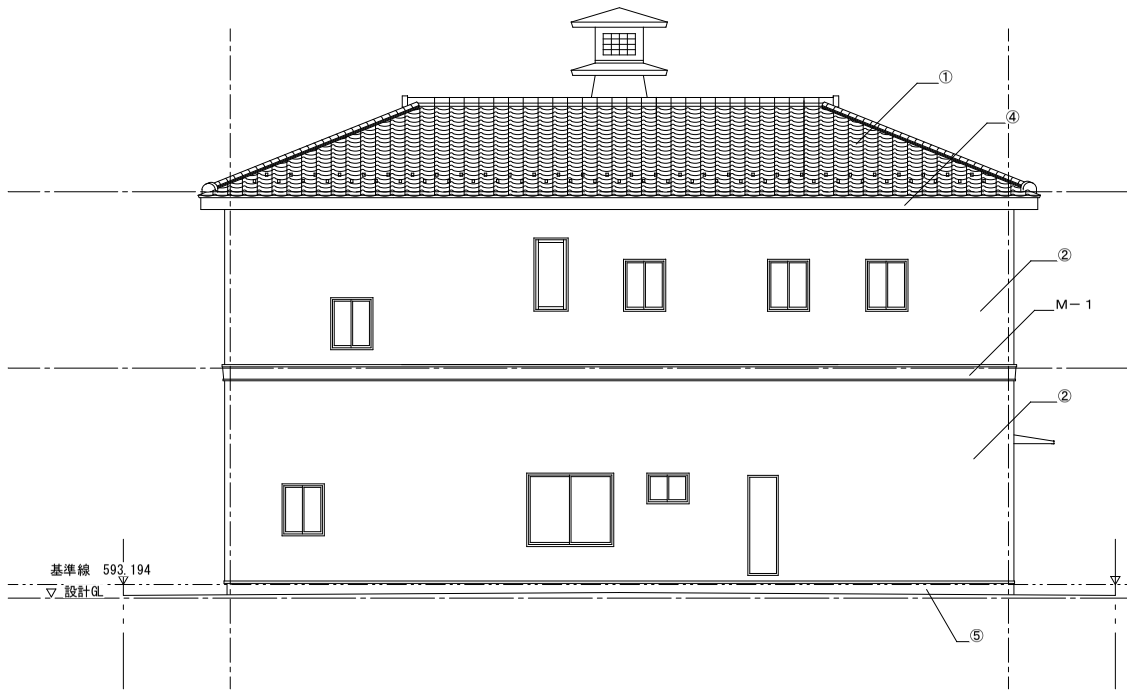

北立面図

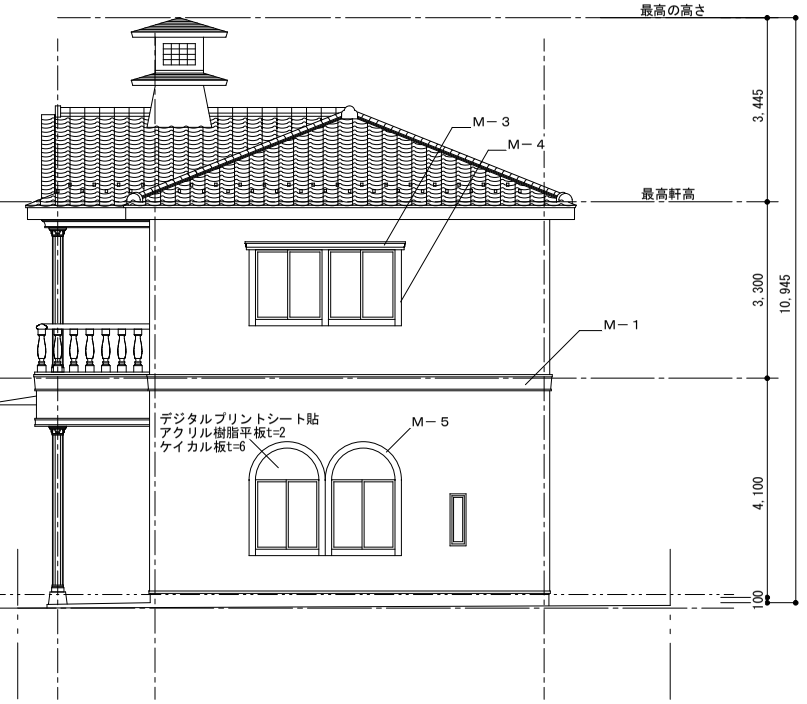

東立面図

①	屋根：金属瓦葺き　ネオタオマＧＬ鋼板t=0.5	ＦＲＣ	ＦＲＰ製装飾柱　200φ	FUKUVI　1W04　同等	Ｍ－１	発泡ポリスチレン製モールディング　H=300　D=140	ＥＰ塗	アルデコ　AMP３０１４　同等品
②	外壁：窯業系サイディングt=18　通気金具工法　横張り　ミラベルストーン調	ＦＲＴ	ＦＲＰ製装飾手摺　W=200　H=100	FUKUVI　ET01　同等	Ｍ－２	発泡ポリスチレン製モールディング　H=150　D=65	ＥＰ塗	アルデコ　AMP１５０６　同等品
③	外壁：窯業系サイディングt=14　通気金具工法　横張り　フラットタイプ	ＦＲＴＫ	ＦＲＰ製装飾手摺子　φ160　H=800	FUKUVI　BA05　同等	Ｍ－３	発泡ポリスチレン製モールディング　H=150　D=80	ＥＰ塗	アルデコ　AMP１５０８　同等品
④	鼻隠し・破風板：押し出し成形板（塗装品）H=210				Ｍ－４	発泡ポリスチレン製モールディング　H=120　D=20　フラット	ＥＰ塗	アルデコ　同等品
⑤	巾木：ＲＣ打放し補修				Ｍ－５	発泡ポリスチレン製モールディング　H=120　D=30　フラットR形状	ＥＰ塗	アルデコ　同等品

工事名	図面名	縮尺	設計年月日　訂正年月日	検図	設計	製図	管理建築士	設計担当者一級建築士登録　第275507号　小柏貴之	群馬県知事登録６７４号 株式会社　神山設計 群馬県前橋市城東町四丁目２番１８号	図面番号
平成２６年度　ＪＲ長野原草津口駅周辺整備工事	立面図	1／100					一級建築士小柏貴之登録番号第275507号			Ａ－０７